


PLAN VAN HET DOMEIN - PLAN DU SITE

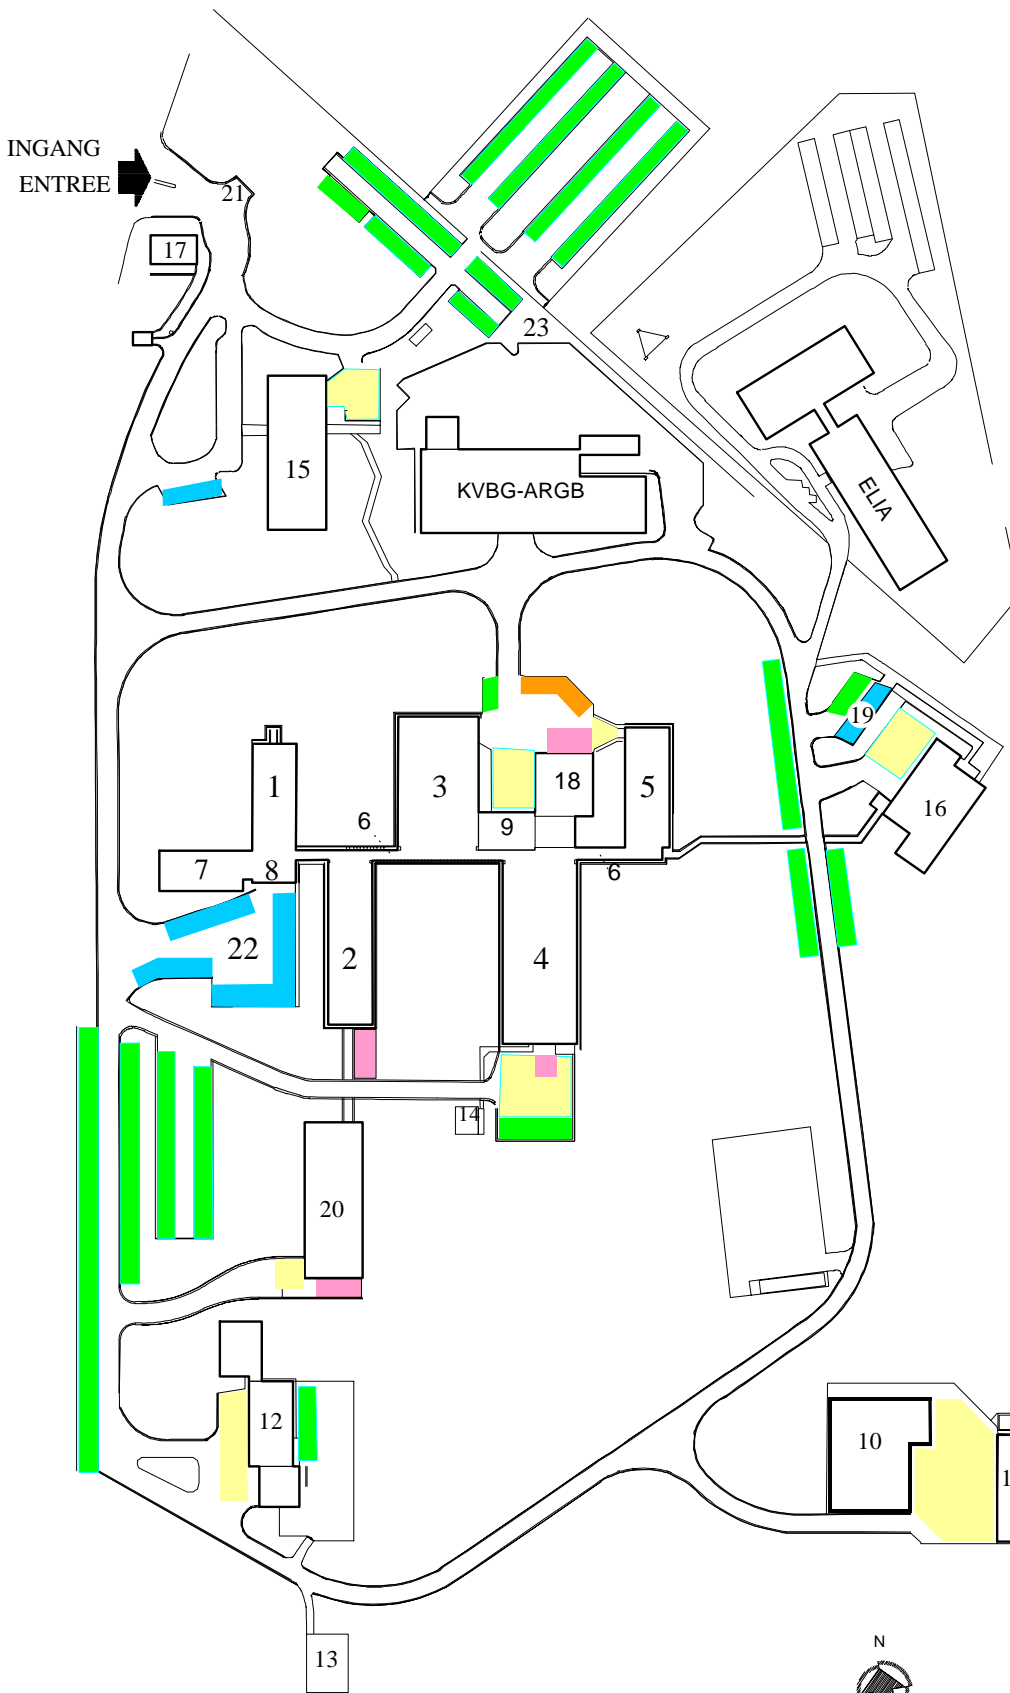

- 1 VLEUGEL 1
- 2 VLEUGEL 2
- 3 VLEUGEL 3
- 4 VLEUGEL 4
- 5 VLEUGEL 5
- 6 VERBINDINGSGALERIJ
- 7 CONFERENTIEZAAL
- 8 ONTHAAL LABORELEC
- 9 MAGAZIJN
- 10 HOOGSPANNINGSSTATION
- 11 GARAGES
- 12 KORTSLUITSTATION
- 13 POST 150kV
- 14 ONTVLAMBARE PRODUCTEN
- 15 GEBOUW E
- 16 CAFETARIA
- 17 PORTIERSWONING
- 18 ONDERSTATION (H.S.)
- 19 PARKING VISITEURS ELIA
- 20 TECHNOHAL
- 21 PARKING PORTIERSWONING
- 22 ESPLANADE
- 23 PROXIMUS / MOBISTAR / ORANGE
- 24 STOCKAGE CHEMICALIËN /AFVOER

- 1 AILE 1
- 2 AILE 2
- 3 AILE 3
- 4 AILE 4
- 5 AILE 5
- 6 GALERIE
- 7 SALLE DE CONFERENCES
- 8 ACCUEIL LABORELEC
- 9 MAGASIN
- 10 STATION HAUTE TENSION
- 11 GARAGES
- 12 STATION DE COURT-CIRCUIT
- 13 POSTE 150kV
- 14 PRODUITS INFLAMMABLES
- 15 BATIMENT E
- 16 CAFETARIA
- 17 CONCIERGERIE
- 18 SOUS-STATION (H.T.)
- 19 PARKING BEZOEKERS ELIA
- 20 HALL TECHNOLOGIQUE
- 21 PARKING CONCIERGERIE
- 22 ESPLANADE
- 23 PROXIMUS / MOBISTAR / ORANGE
- 24 STOCKAGE DECHETS CHIMIQUES

PARKINGS

- Personeel
Personnel
- Bezoekers
Visiteurs
- Laden/lossen
Charger/décharger
- Wagens Laborelec
Voitures Laborelec
- Mobiele laboratoria
Laboratoires mobiles